



Veronika Hartmann
Telefon 056 618 30 10
E-Mail v.hartmann@kip.ch
Wohlen, 19.10.23
NW3962_Orientierung Anstösser Sonnenrain_231019.docx

An die Anstösser der Baustelle
„Sanierung Wolfetsmatt“

5524 Niederwil

BAUSTELLEN-INFO

Gemeinde Niederwil Sanierung Wolfetsmatt Information Bauarbeiten Sonnenrain

Sehr geehrte Damen und Herren

Die Bauarbeiten im Gebiet Wolfetsmatt schreiten gut voran. Ab voraussichtlich **Montag, 06.11.2023** starten die Grab- und Rohrlegearbeiten im Sonnenrain. Bei guten Arbeitsverhältnissen sollten die Bauarbeiten bis Weihnachten abgeschlossen werden können. Vor dem 06.11.2023 werden die Provisorien für die Trinkwasserhausanschlüsse erstellt.

Die Zufahrt zu den Liegenschaften ist während diesem Zeitraum nicht gewährleistet. Bitte beachten Sie die Ersatzparkplätze auf der beigelegten Übersichtsskizze.

Wir setzen alles daran, die Behinderungen so gering und kurz wie möglich zu halten, und bitten bei allfälligen Unannehmlichkeiten um Verständnis.

Ansprechpersonen / Kontaktstellen:

Örtliche Bauleitung: KIP Ingenieure und Planer AG, Veronika Hartmann (Tel: 056 618 30 10)
Bauunternehmung/ Bauführer: H. Graf AG, Raymond Witter (Tel: 076 402 67 55)

Freundliche Grüsse
KIP Ingenieure und Planer AG
5610 Wohlen

Kopie an: - Gemeindekanzlei Niederwil
- AEW Regional-Center Bremgarten
- H. Graf AG, Zufikon


Beilage: - Übersichtsskizze



KIP INGENIEURE UND PLANER AG

5610 Wohlen Stegmattweg 11 T 056 618 30 10 kip.wohlen@kip.ch www.kip.ch
5620 Bremgarten Austrasse 21 T 056 631 62 20 kip.wohlen@kip.ch www.kip.ch
5630 Muri Caspar Wolf-Weg 5 T 056 675 76 00 kip.muri@kip.ch www.kip.ch

SWISO
zertifiziert
ISO 9001

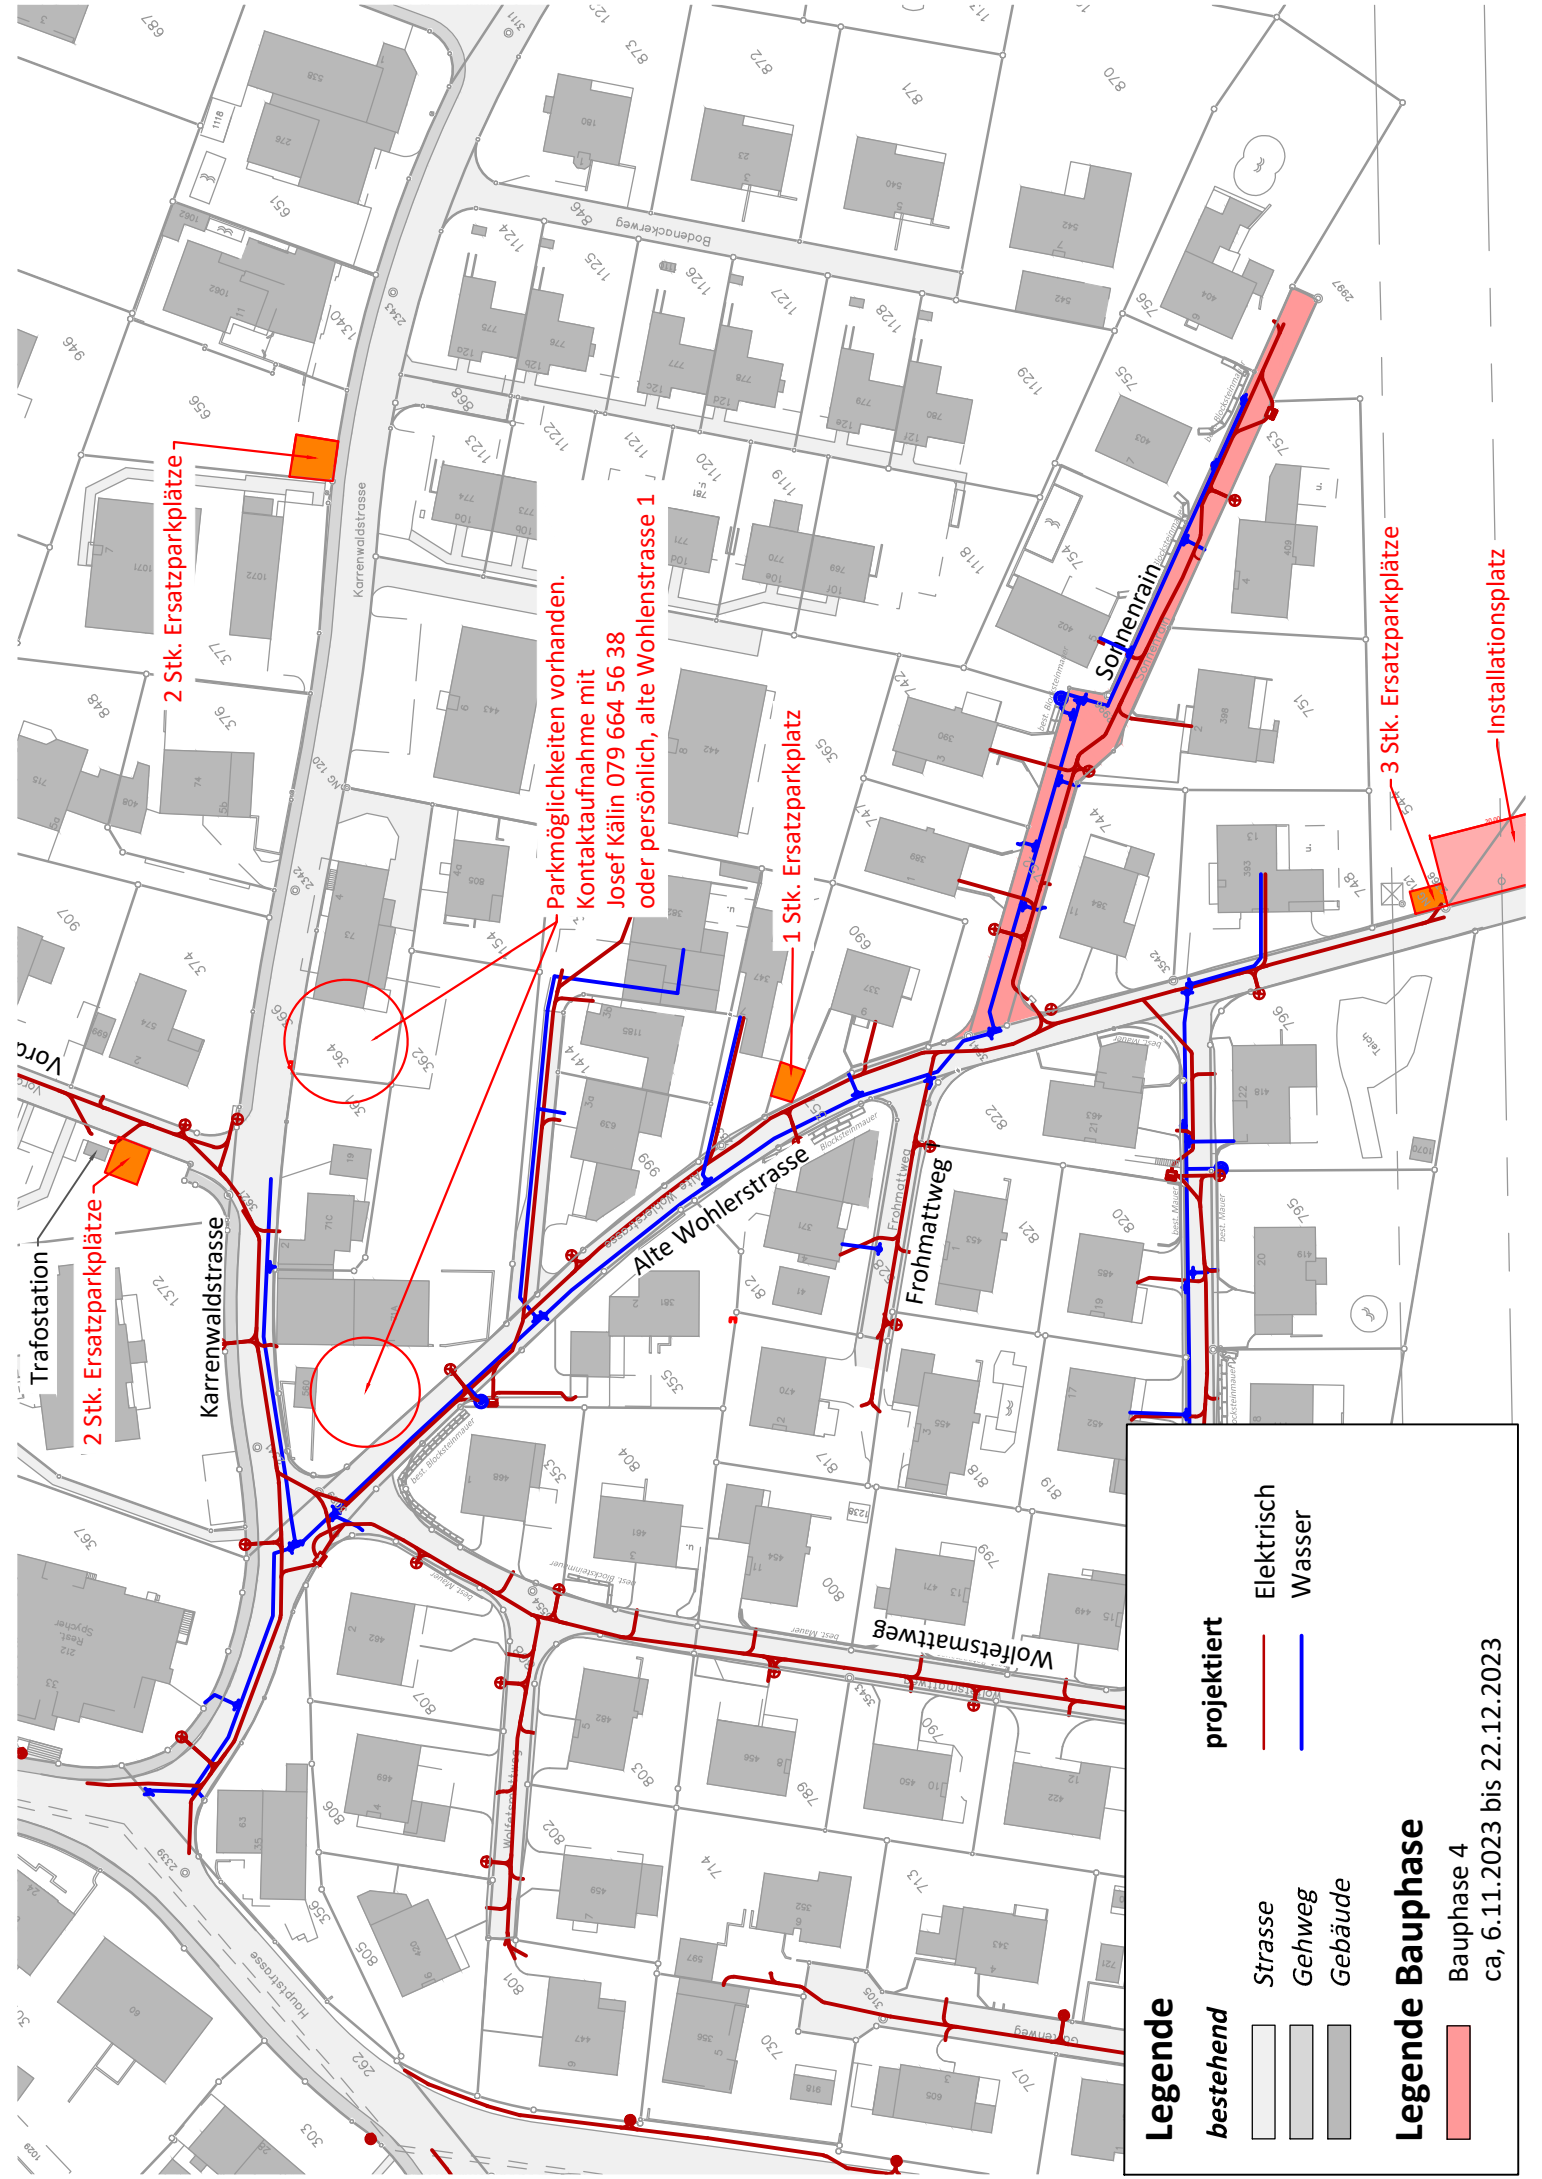

2 Stk. Ersatzparkplätze

2 Stk. Ersatzparkplätze

Parkmöglichkeiten vorhanden.
 Kontaktaufnahme mit
 Josef Kälin 079 664 56 38
 oder persönlich, alte Wohlerstrasse 1

1 Stk. Ersatzparkplatz

3 Stk. Ersatzparkplätze

Installationsplatz

Legende

bestehend	Strasse	Elektrisch
	Gehweg	Wasser
	Gebäude	

Legende Bauphase

Bauphase 4
 ca. 6.11.2023 bis 22.12.2023