



Veronika Hartmann
Telefon 056 618 30 10
E-Mail veronika.hartmann@planora.ch
Wohlen, 16.04.24
NW3962_Orientierung Anstösser Wolfetsmattweg_240415.docx

An die Anstösser der Baustelle
„Sanierung Wolfetsmatt“

5524 Niederwil

BAUSTELLEN-INFO

Gemeinde Niederwil Sanierung Wolfetsmatt Information Bauarbeiten Wolfetsmattweg

Sehr geehrte Damen und Herren

Ab voraussichtlich **Mittwoch, 17.04.2024** starten die **Strassenbauarbeiten** zwischen Wolfetsmattweg 22 bis 3. Für die Erstellung der Randabschlüsse wird die Bauphase in zwei Etappen unterteilt, die Unterteilung ist im Plan auf der Rückseite ersichtlich. Der Belagseinbau (Tragschicht) der gesamten Bauphase erfolgt voraussichtlich am 07.05.2024. Das genaue Datum werden wir Ihnen noch mitteilen.

Die Grab- und Rohrlegearbeiten in der Sackgasse Wolfetsmattweg 2, 4, 5, 6, 7 und 9 werden im Anschluss an die Strassenbauarbeiten ausgeführt.

Die Zufahrt zu den Liegenschaften ist während der jeweiligen Bauetappe nicht immer gewährleistet. Über die Zufahrtssituation werden Sie durch das Baustellenpersonal oder uns informiert. Bitte beachten Sie die Ersatzparkplätze auf der beigelegten Übersichtsskizze.

Wir setzen alles daran, die Behinderungen so gering und kurz wie möglich zu halten, und bitten bei allfälligen Unannehmlichkeiten um Verständnis.

Ansprechpersonen / Kontaktstellen:

Örtliche Bauleitung: KIP Ingenieure und Planer AG, Veronika Hartmann (Tel: 056 618 30 10)
Bauunternehmung/ Bauführer: H. Graf AG, Raymond Witter (Tel: 076 402 67 55)

Freundliche Grüsse
KIP Ingenieure und Planer AG
5610 Wohlen

Kopie an: - Gemeindkanzlei Niederwil
- AEW Regional-Center Bremgarten
- H. Graf AG, Zufikon

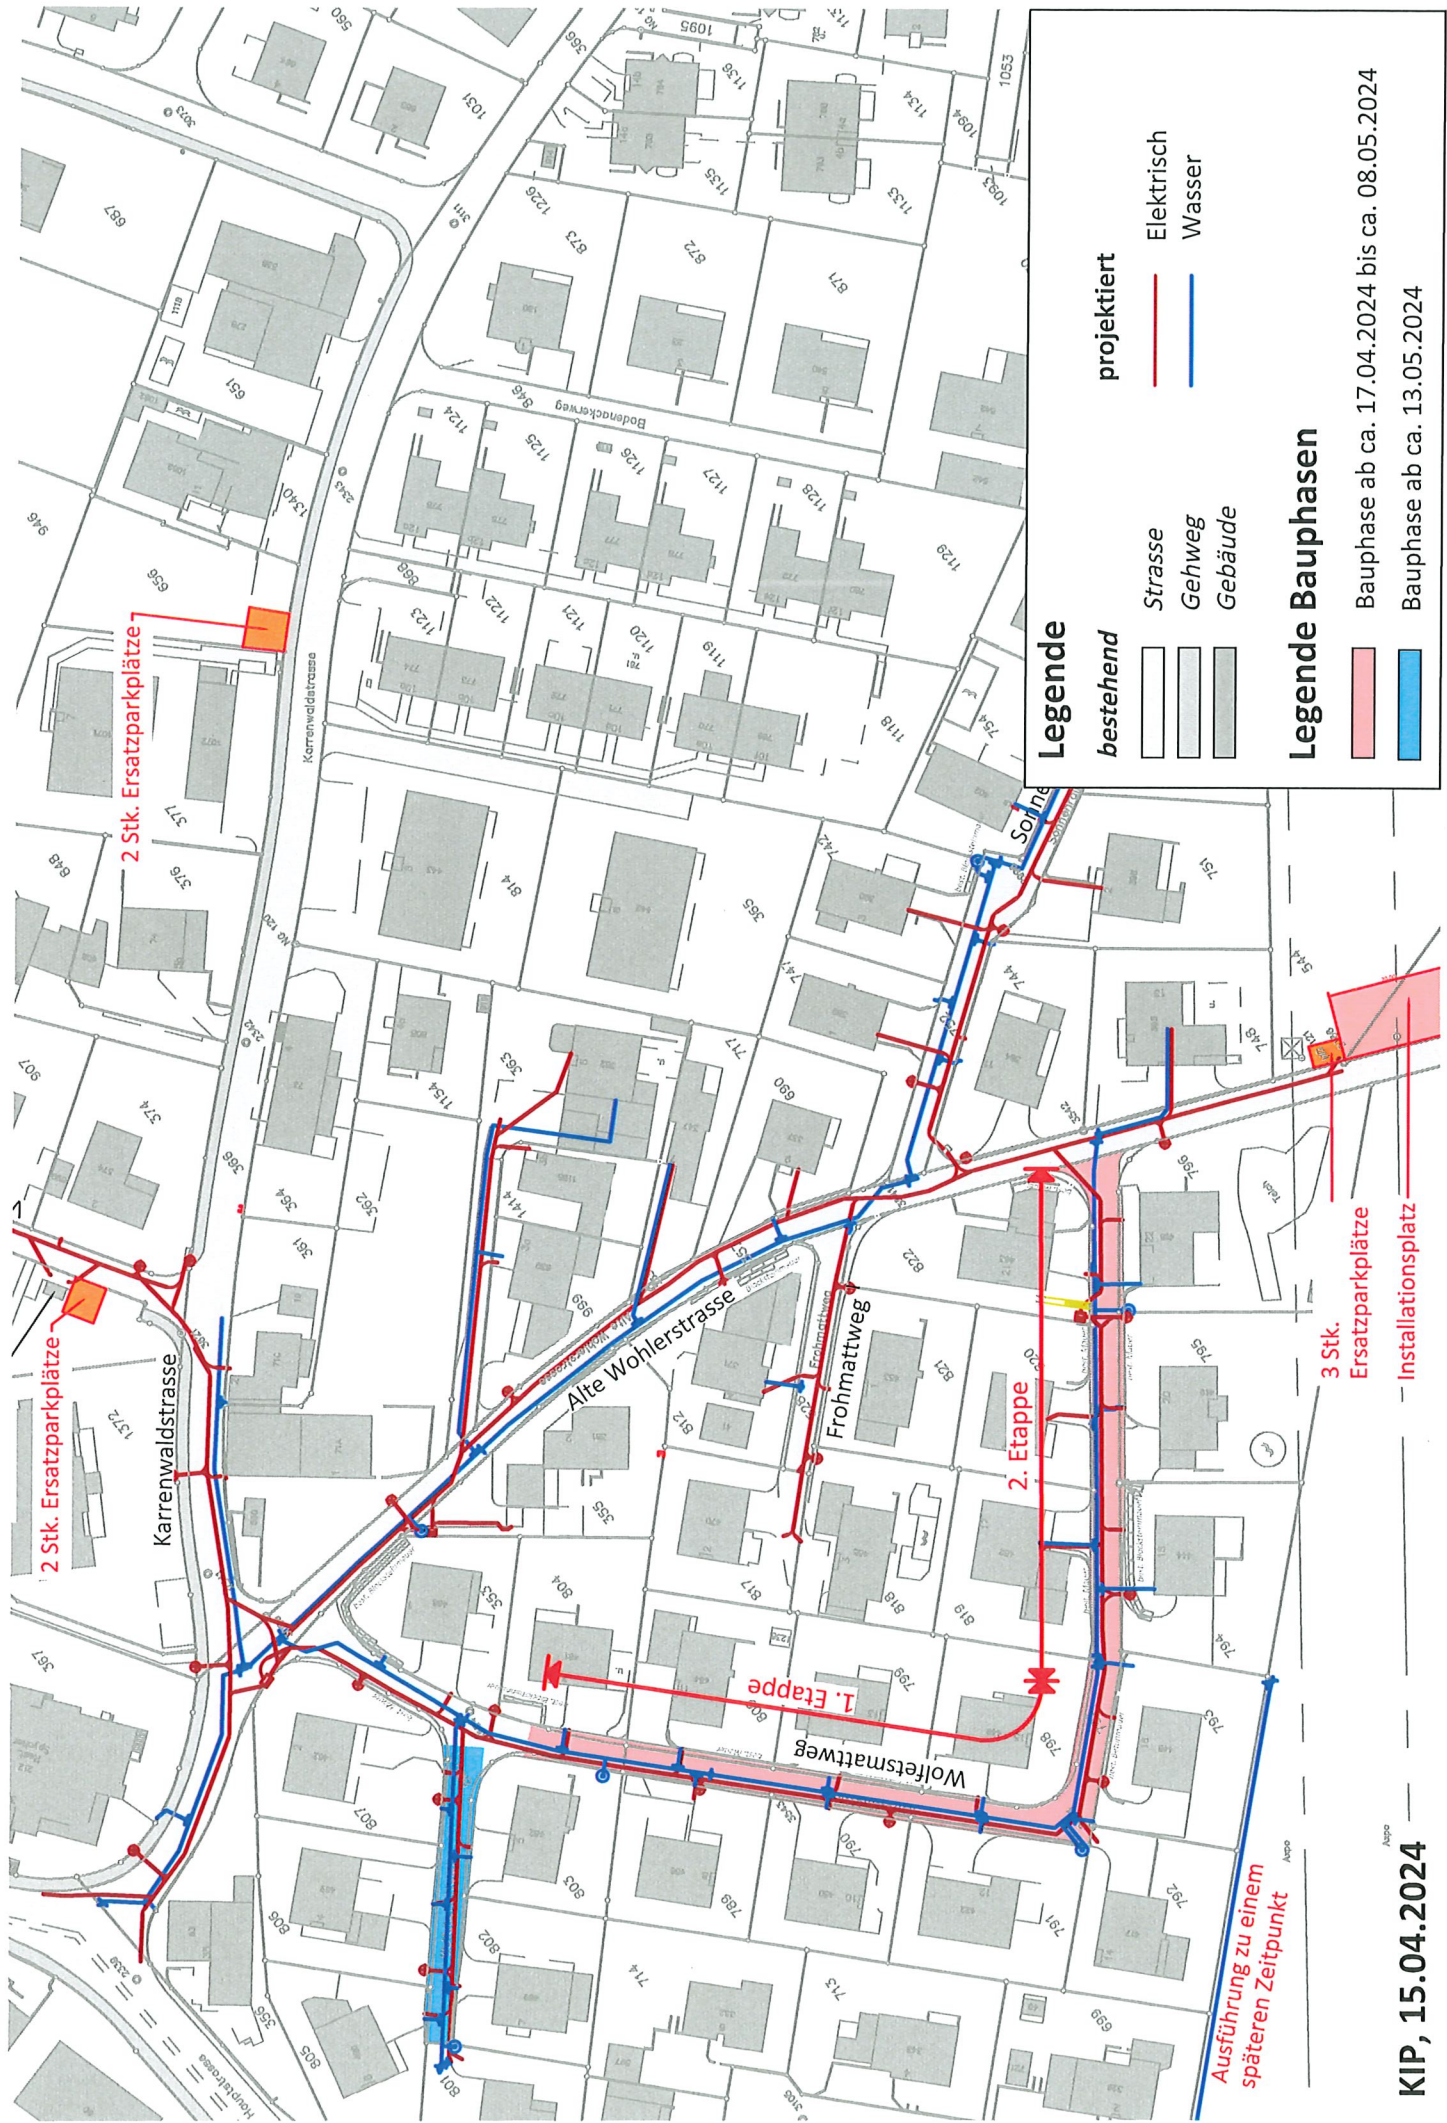
Beilage: - Übersichtsskizze



KIP INGENIEURE UND PLANER AG




5610 Wohlen Stegmattweg 11 T 056 618 30 10 kip.wohlen@kip.ch www.kip.ch
5620 Bremgarten Austrasse 21 T 056 631 62 20 kip.wohlen@kip.ch www.kip.ch
5630 Muri Caspar Wolf-Weg 5 T 056 675 76 00 kip.muri@kip.ch www.kip.ch

SWISO
zertifiziert
ISO 9001



Legende

bestehend

-  Strasse
-  Gehweg
-  Gebäude

projektiert

-  Elektrisch
-  Wasser

Legende Bauphasen

-  Bauphase ab ca. 17.04.2024 bis ca. 08.05.2024
-  Bauphase ab ca. 13.05.2024

2 Stk. Ersatzparkplätze

Karrenwaldstrasse

2 Stk. Ersatzparkplätze

Karrenwaldstrasse

Alte Wohlerstrasse

Wolfsmattweg

Frohmatweg

2. Etappe

1. Etappe

3 Stk. Ersatzparkplätze

Installationsplatz

Ausführung zu einem späteren Zeitpunkt

KIP, 15.04.2024