

**Legende**

bestehend		projektiert	
	Strasse		Strasse
	Gehweg		Strasse Anpassung
	Gebäude		Gehweg abgesenkt
	Haupthöhenlinien		Bankett, Ruderalflächen
	Nebenhöhenlinien		Fahrbahnrand




Bauherr **Einwohnergemeinde Niederwil**

Objekt **Arealentwicklung Geere**

Plan **Situation 1:500**  
Strassenbau

**Entwurf Stand**  
**05.06.2024**

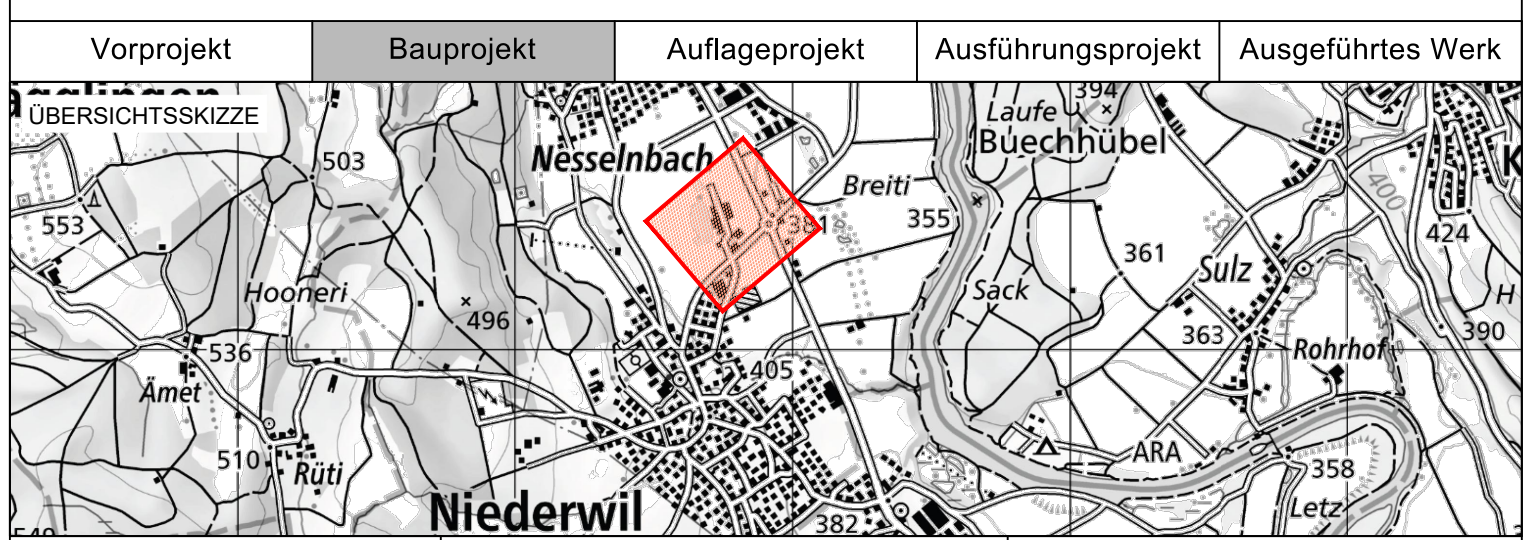

Vorprojekt	Bauprojekt	Auflageprojekt	Ausführungsprojekt	Ausgeführtes Werk
ÜBERSICHTSSKIZZE				

Projekt-Nr.	Erstellung	Änderungen			
Plan-Nr.	Name	Datum	Name	Datum	
5524.004	bae		A		
101	Gezeichnet	wys 09.04.2024	B		
60/84	Geprüft	bae	C		

**KIP**  
INGENIEURE UND PLANER  
Unternehmen der planora Gruppe

Stegmattweg 11  
5610 Wohlen  
Tel. 056 618 30 10  
wohlen@planora.ch  
www.planora.ch